




Sanierung Mühlhausen 3 – Neugereut –  
"Stadtteile mit besonderem Entwicklungsbedarf - Die Soziale Stadt"

# **Bewegungsparcours Marabuwiese**

Bezirksbeirat Mühlhausen  
am 31.01.2017

# „Soziale Stadt Neugereut“

## Lageplan Übersicht

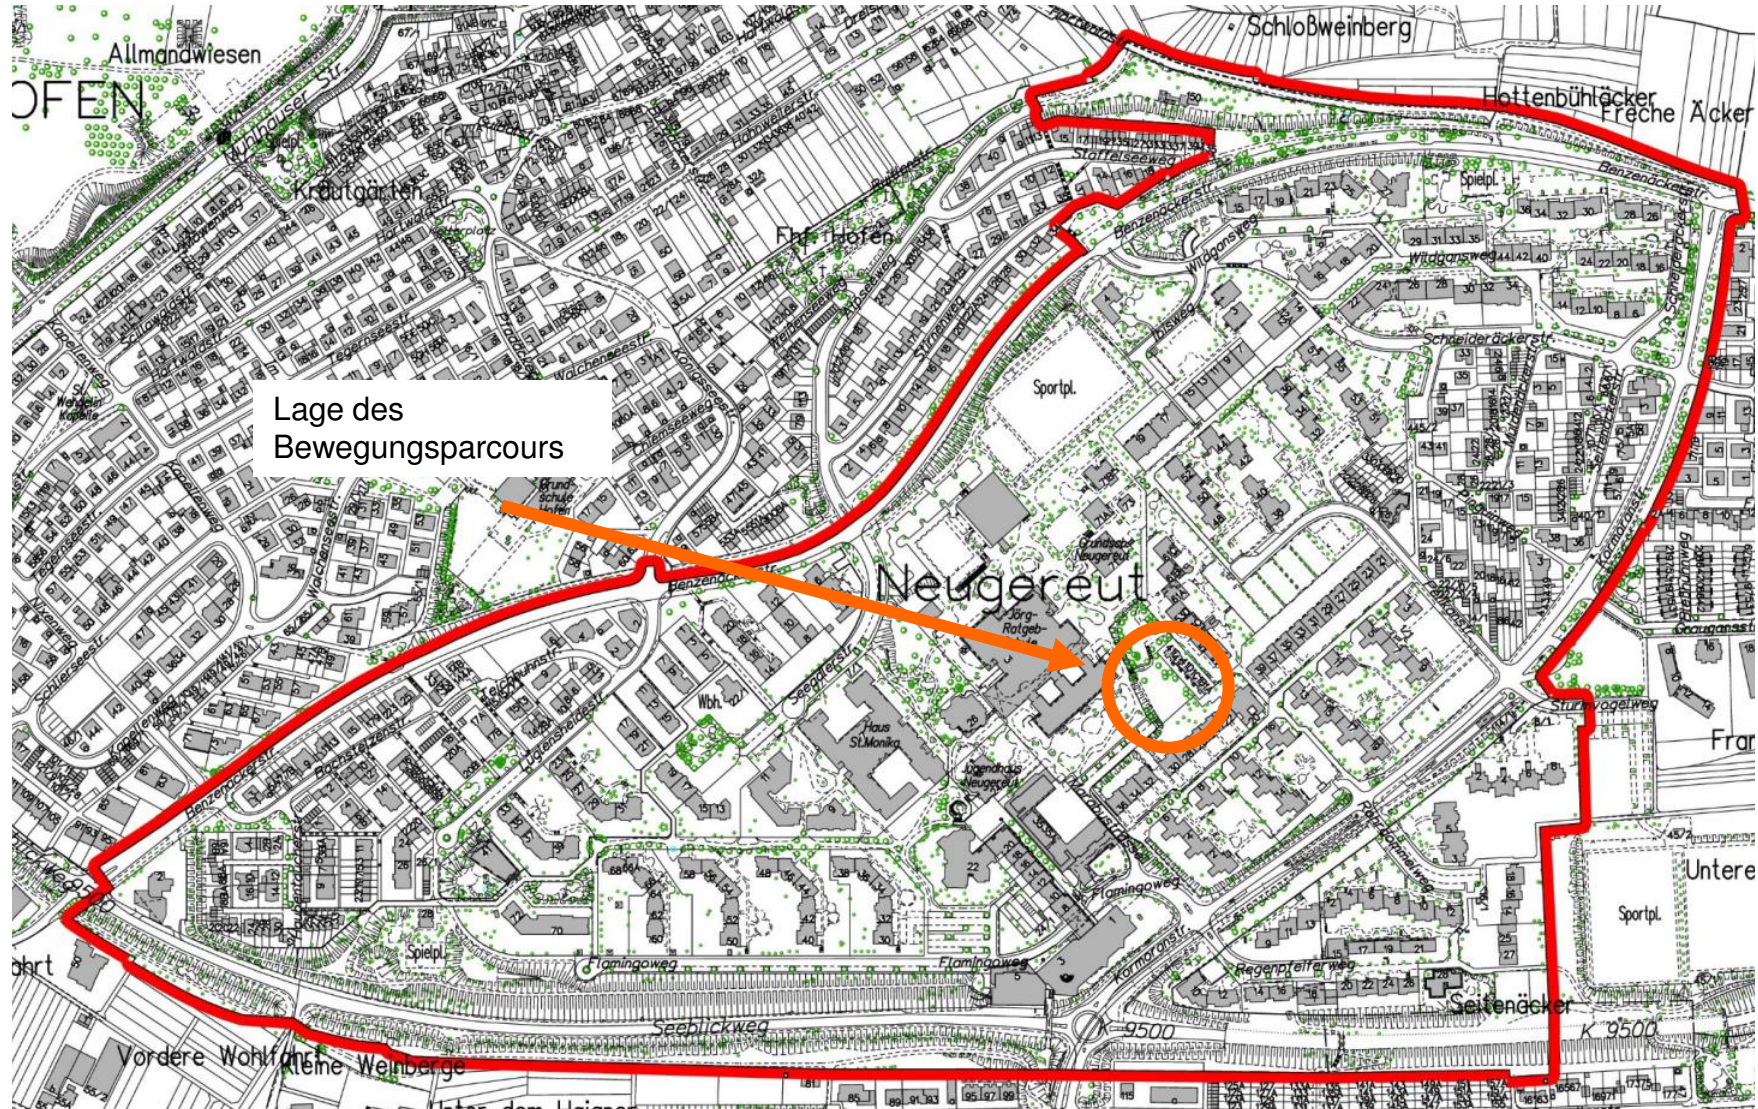

# „Soziale Stadt Neugereut“

Bestandsituation: Wiesenfläche, Flurstück 3498, ca. 1.200 m<sup>2</sup>



# „Soziale Stadt Neugereut“

Erste Ideen  
vom Februar 2016

Spielplatz

Jörg-Ratgeb-Schule

Bewegungsparcours

Baumpflanzung NEU

Sitzelemente

Var. I - Geschwungen  
Bewegungsparcours  
Soziale Stadt Neugereut  
M 1:250

**PLANSTATT SENNER**



## Entwurf

### Lageplan Übersicht

Flächen ca.  
Hügel 230 m<sup>2</sup>  
Verkehrsfläche 60m<sup>2</sup>  
Parcoursfläche 60m<sup>2</sup>  
110m<sup>2</sup>

Jörg Ratgeb  
Schule

Fußweg zum  
Zentrum




# „Soziale Stadt Neugereut“

## Entwurf Lageplan



# „Soziale Stadt Neugereut“

Kuck Fitness Liegestütz light

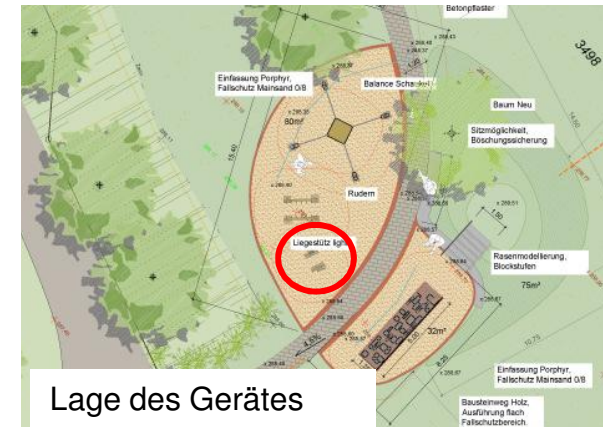

## Kuck Fitness Rudern




Lage des Gerätes



# „Soziale Stadt Neugereut“

## Merry Go Round - Wackelplatte

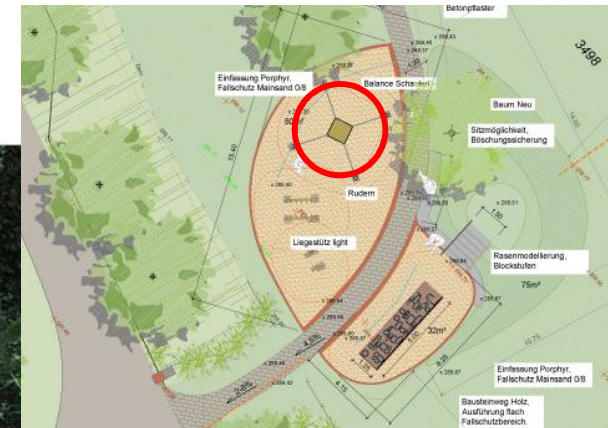

Lage des Gerätes

# „Soziale Stadt Neugereut“



Lage des Gerätes



Merry Go Round -  
Bausteinweg

# „Soziale Stadt Neugereut“

Wege  
Markierung/ „Hüpfspiele“



Pflaster in unterschiedlichen Farben/ Muster

# „Soziale Stadt Neugereut“

## Stufen

Blockstufen in der Rasenböschung/  
mit Geländer



# „Soziale Stadt Neugereut“

Natursteine, Sitzelemente



## Terminschiene 2017:

- 31.1., Vorstellung BB-Mühlhausen
- Februar Werkplanung
- März – Mai 17, Ausschreibung, Prüfung und Vergabe
- Juni/August Baumaßnahme
- September, Einweihung

