

Mehrgenerationen Bewegungsparcours

Die Soziale Stadt - Neugereut
Arbeitskreis am 21.09.2016




INHALTSVERZEICHNIS

1. Einführung
2. Entwurf

1. Ein Bewegungsparcours für Neugereute

Lageplan Übersicht

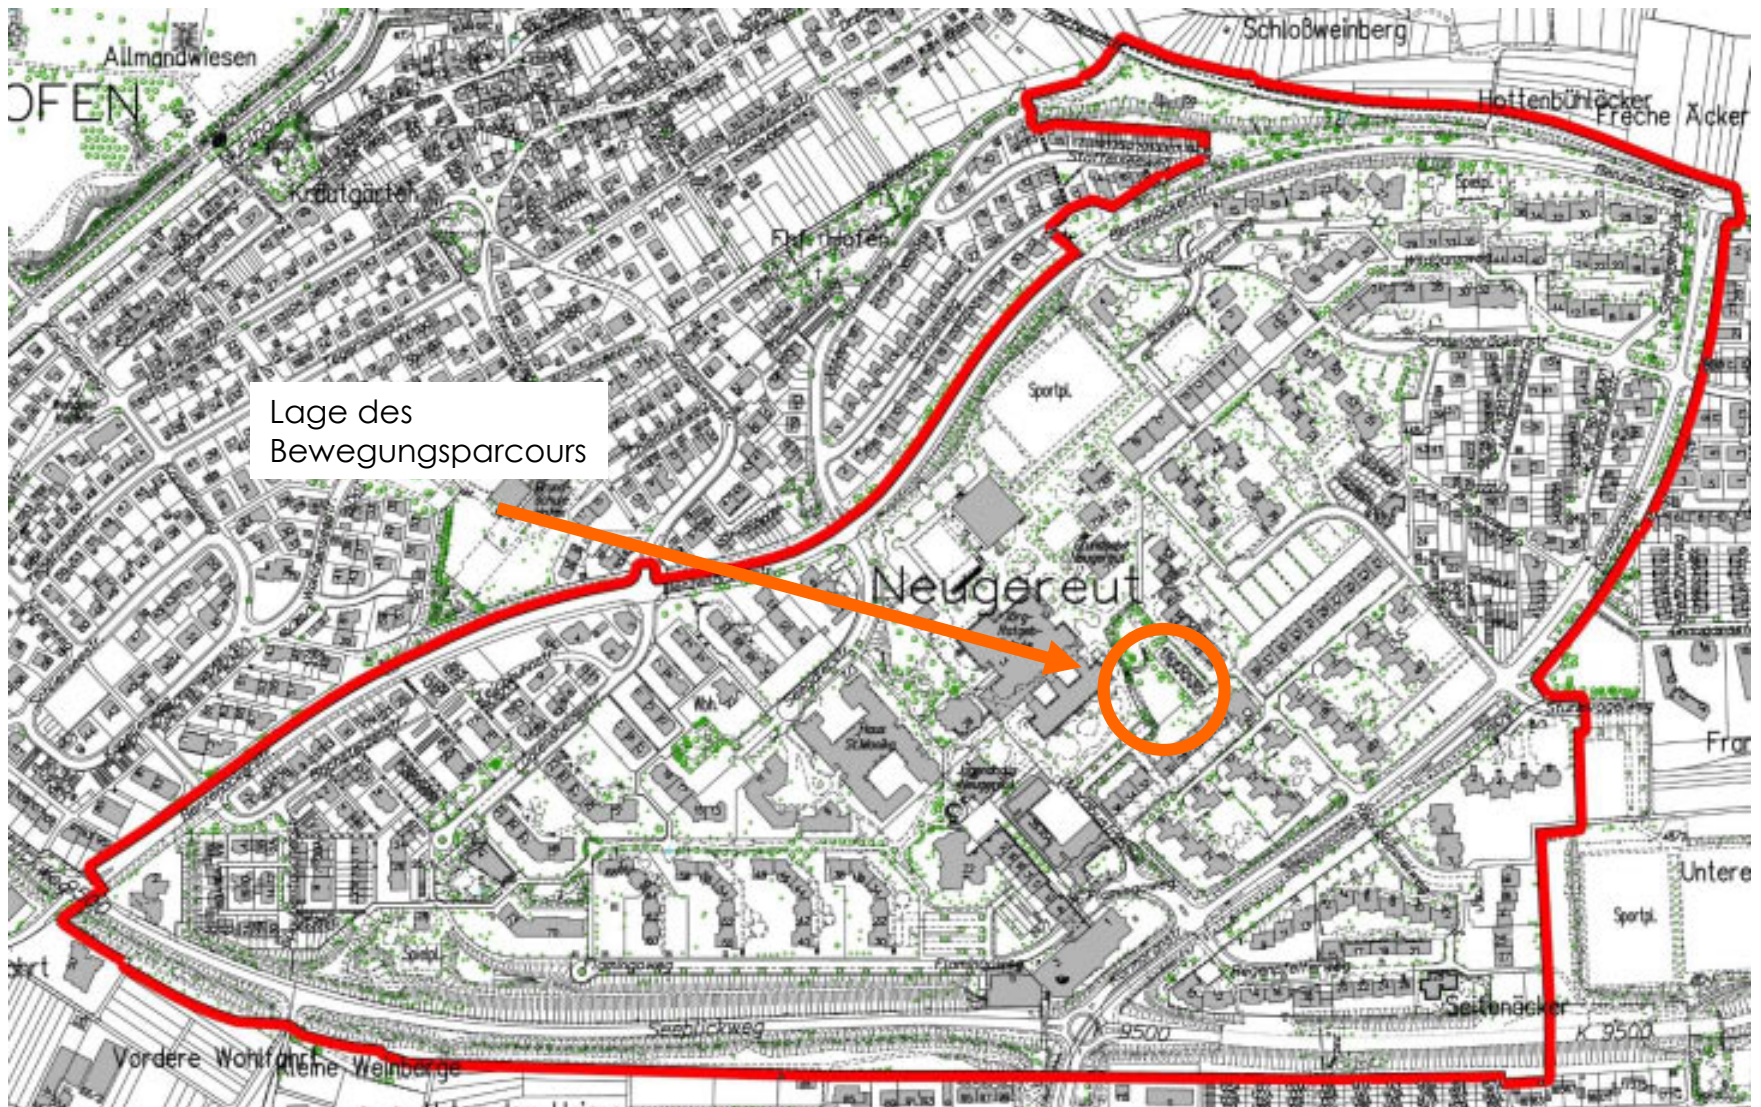

Lage des
Bewegungsparcours

Neugereut

Bestandsituation



Erste Ideen
vom Februar 2016

Spielplatz

Jörg-Ratgeb-Schule

Bewegungsparcours

Baumpflanzung NEU

Sitzelemente

Pelikanstraße

Var. I - Geschwungen
Bewegungsparcours
Soziale Stadt Neugereut
M 1:250

Parkplatz

Marabastraße




2. Entwurf

Lageplan Übersicht


Jörg Ratgeb
Schule





Entwurf Lageplan

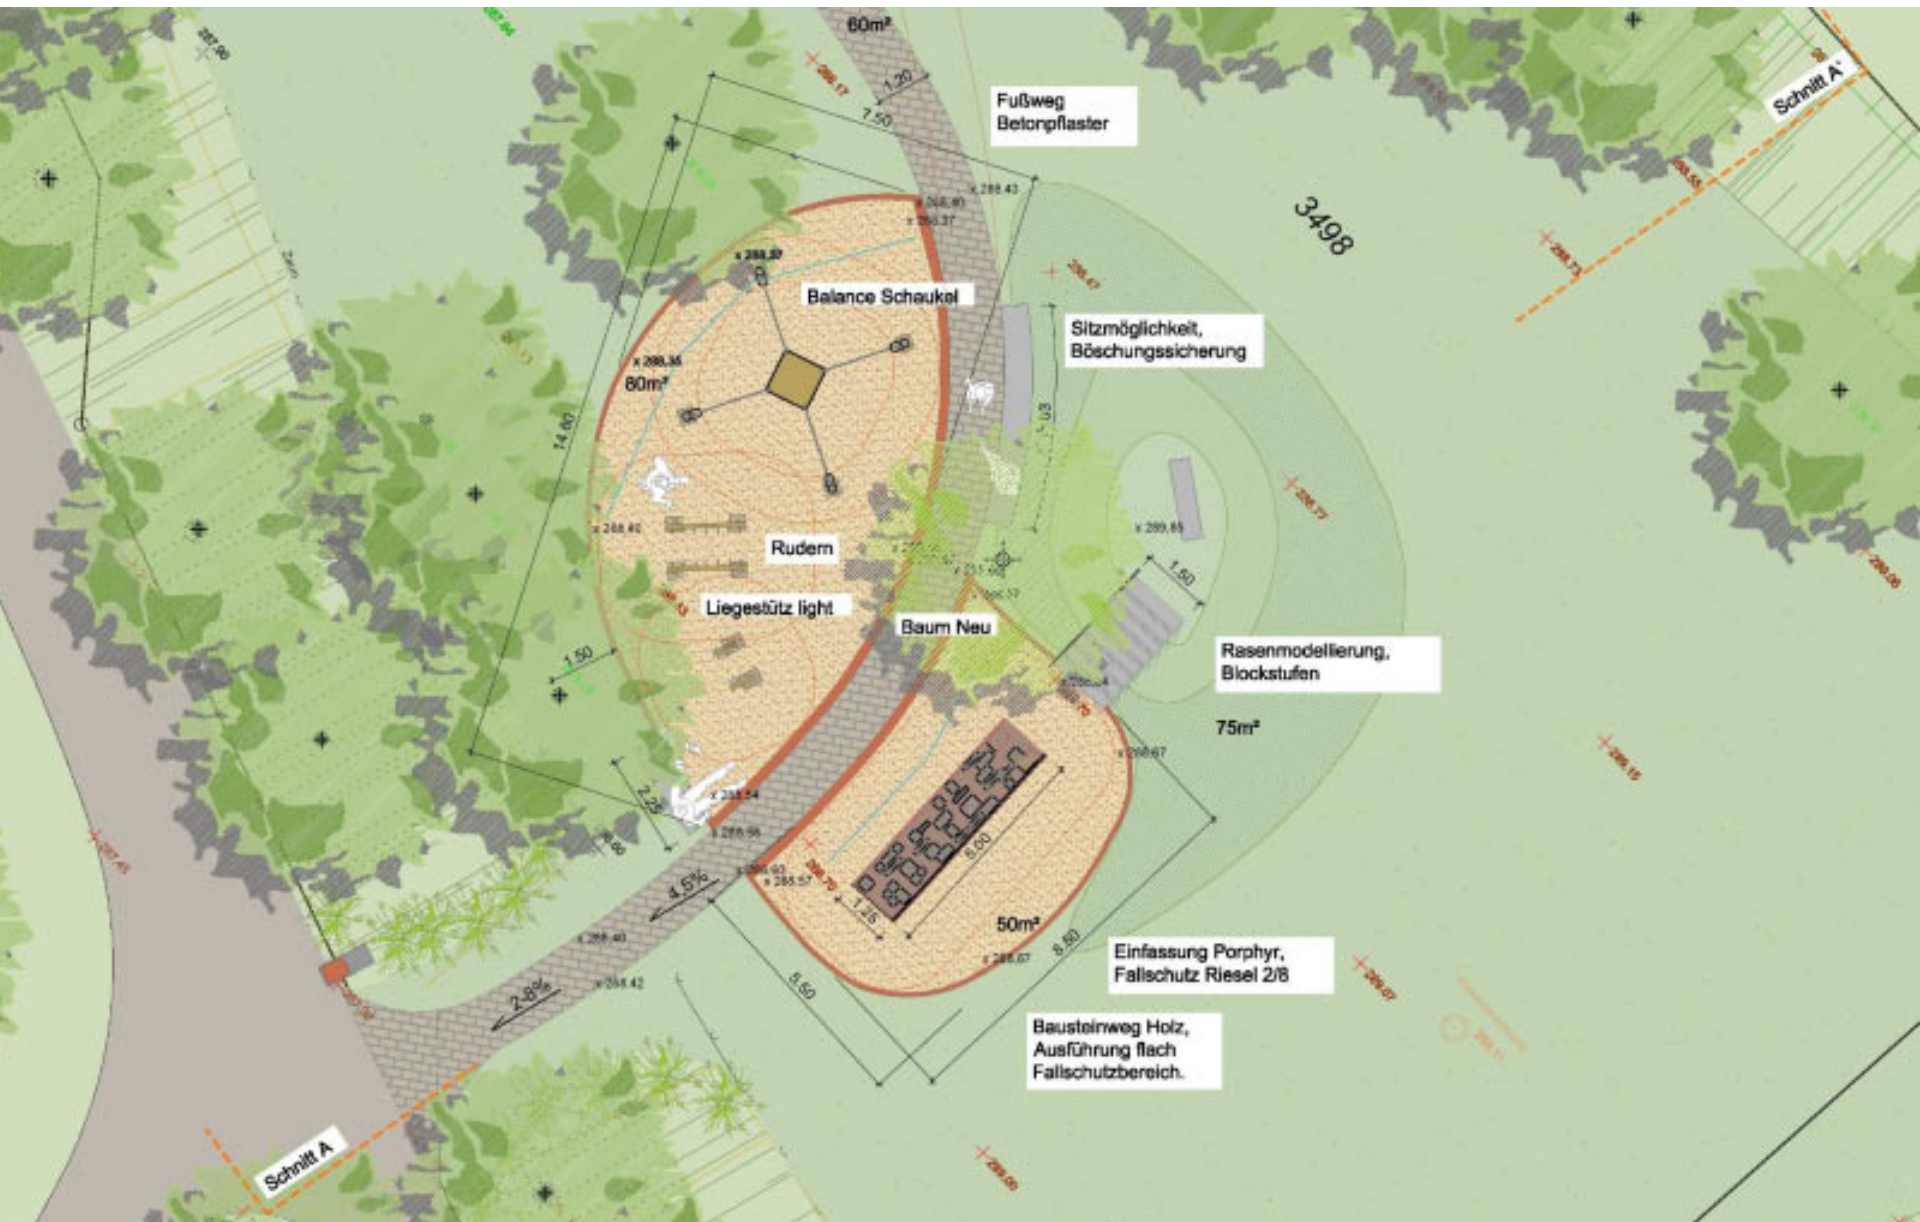

Entwurf Schnitt

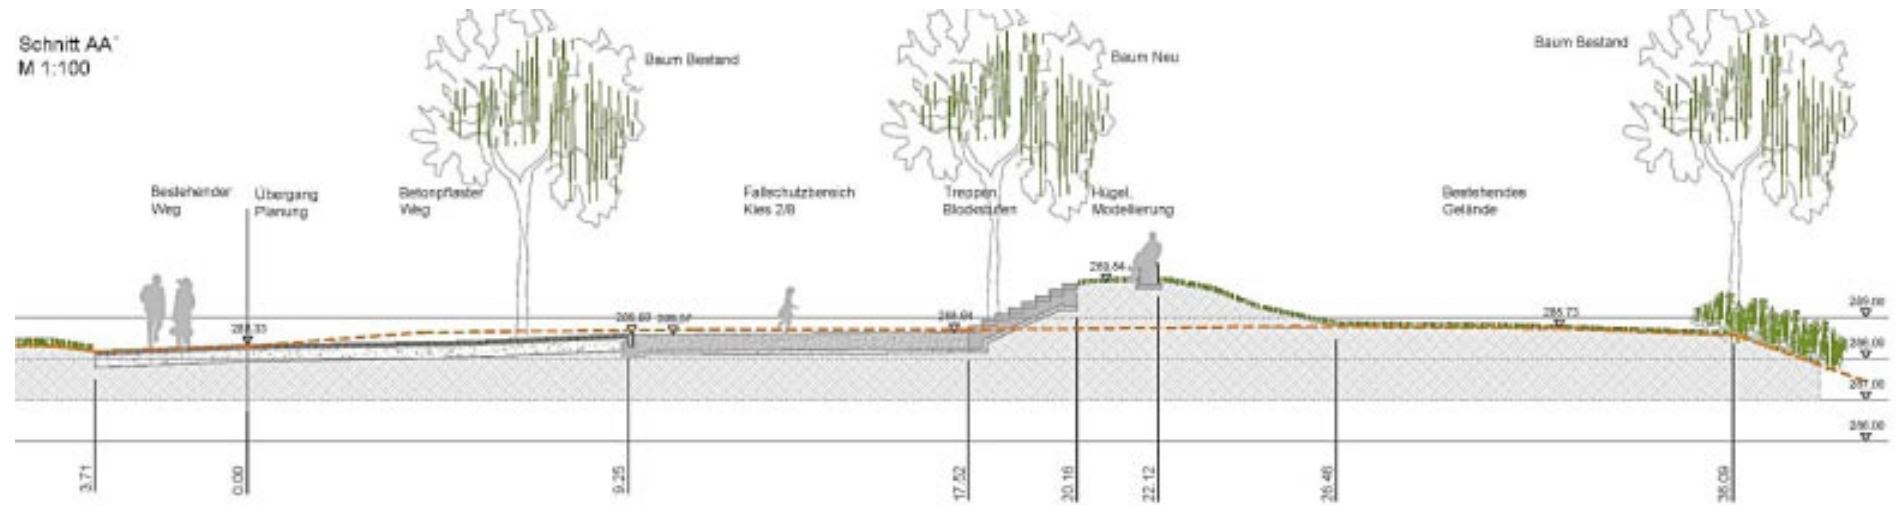

Kuck Fitness Liegestütz light

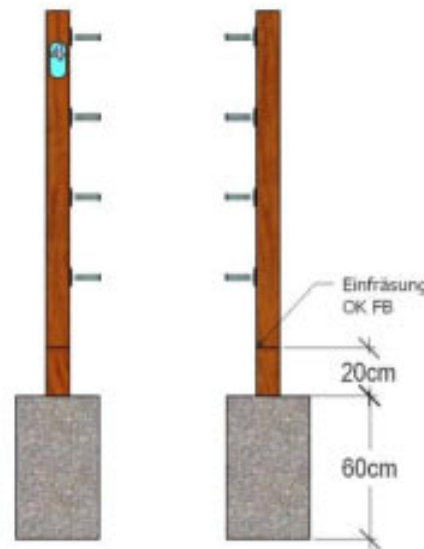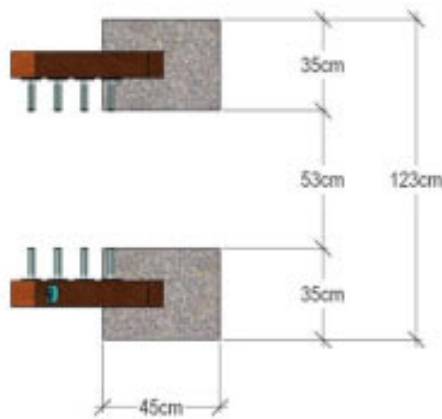




Bezeichnung	Freiraum	Fallhöhe	
Liegestütz light	1,5 m	≤ 1,5 m	
	Beton C25/30	Sonstiges	


Kuck Fitness Liegestütz light



Verwendung mit Pfohenschuhen

Kuck Fitness Rudern

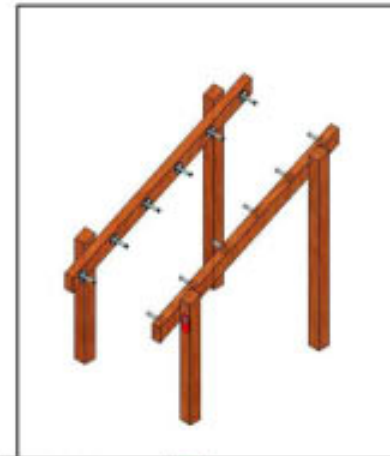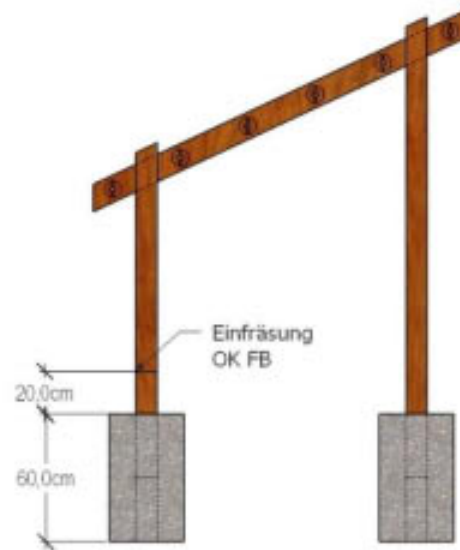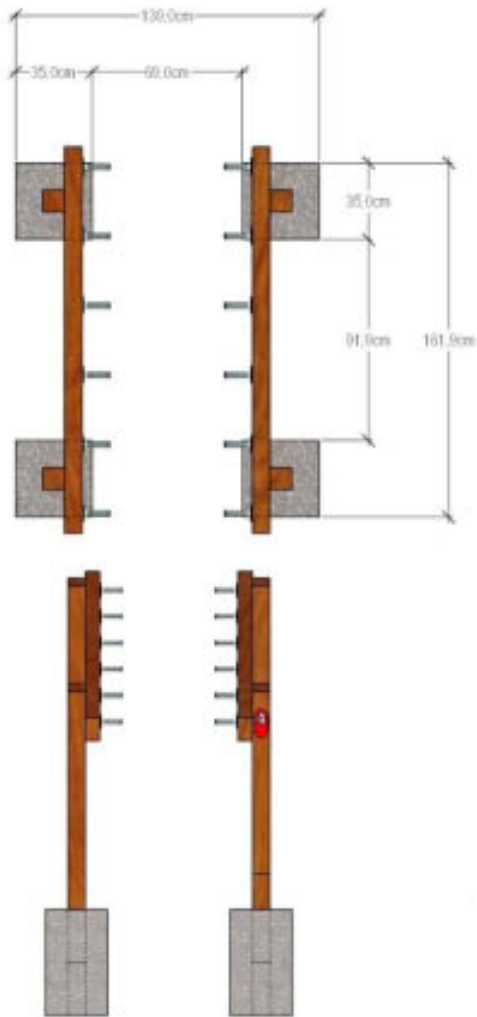



Bezeichnung	Freiraum	Fallhöhe	
Rudern	1,5 m	≤ 1,5 m	
	Beton	Sonstiges	
	C25/30		

Kuck Fitness Rudern



Verwendung mit Pfostenschuhen


Merry Go Round - Wackelplatte

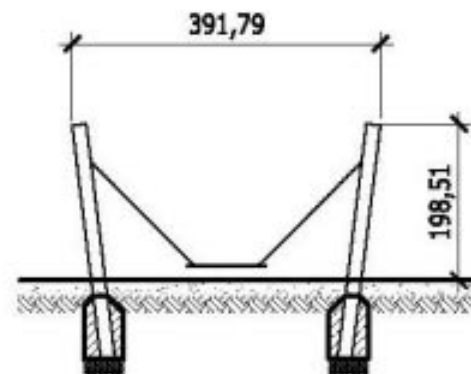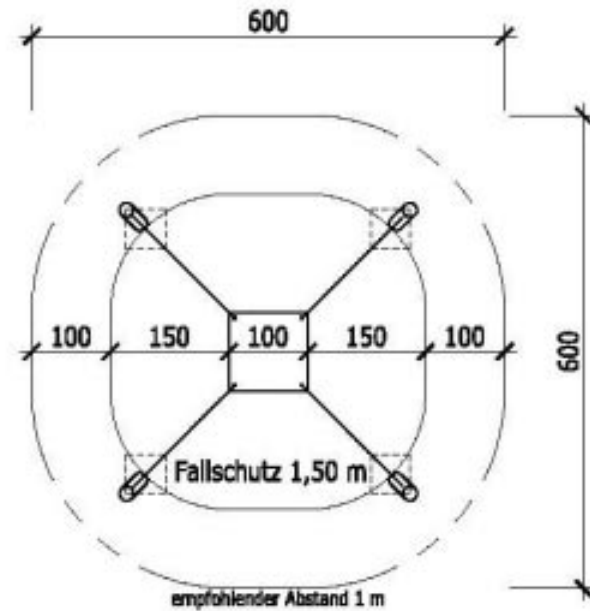


Merry Go Round - Wackelplatte



Merry Go Round - Bausteinweg

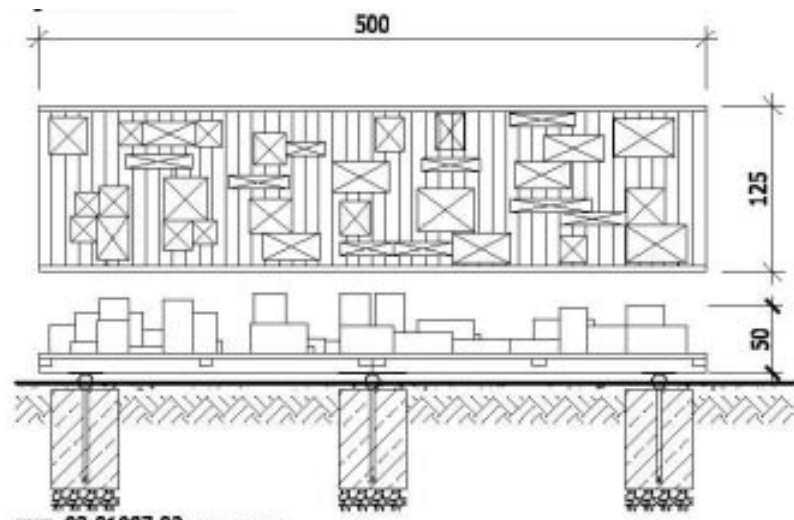

mgr. 02.01007.02 (Stein mit VA-Gitter)

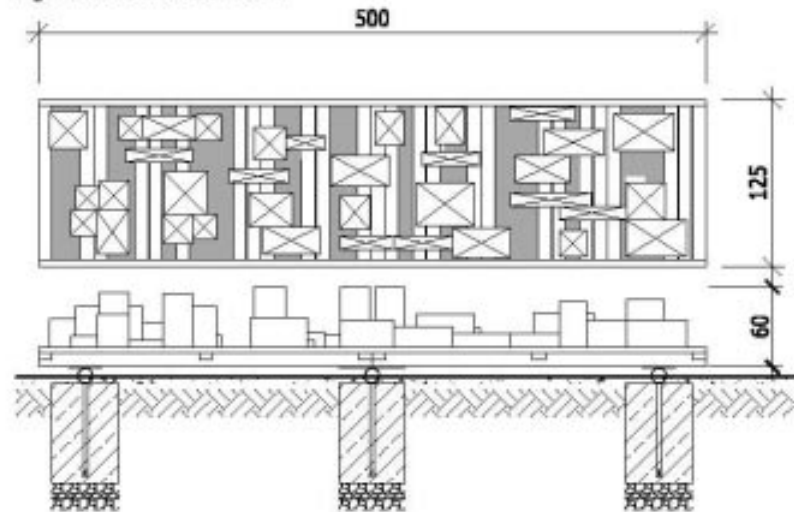

Beschreibung



Merry Go Round - Bausteinweg




Wege



Pflaster in unterschiedlichen Farben/ Muster

Stufen

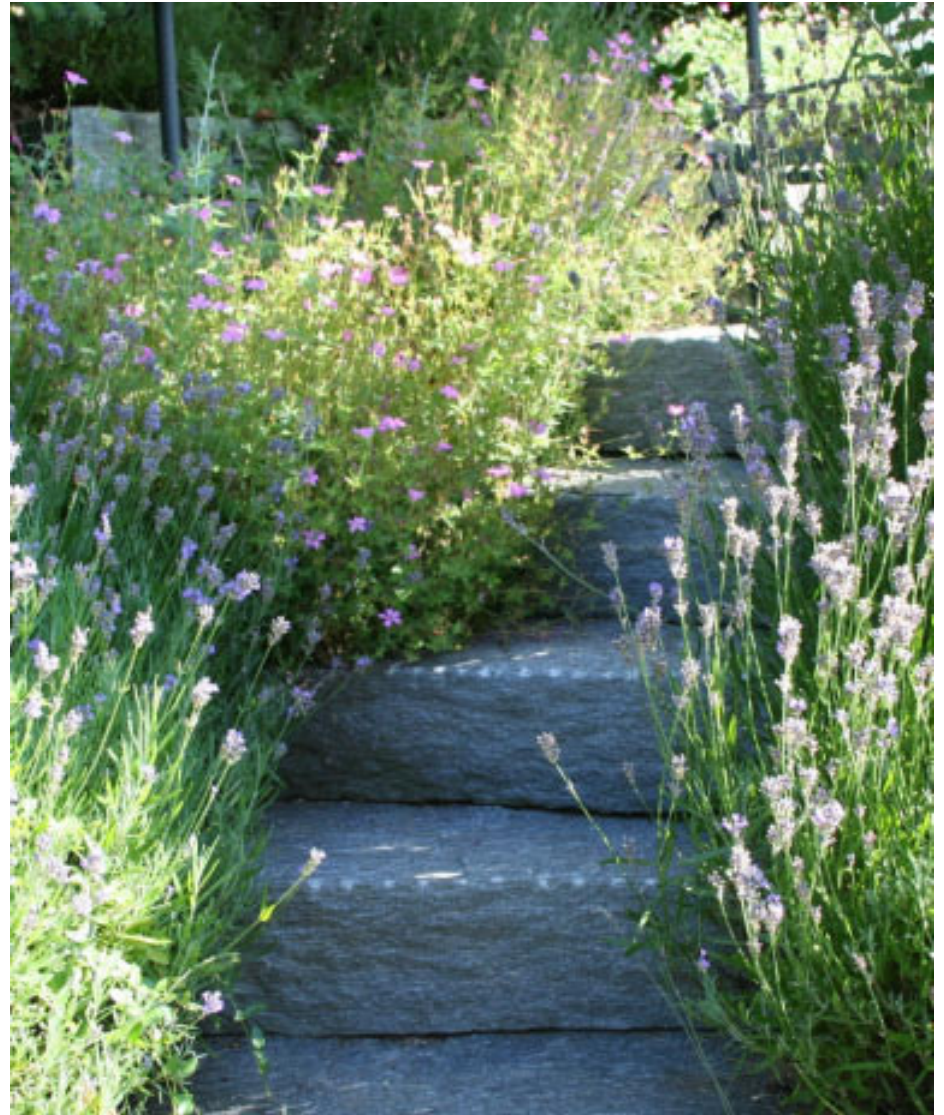

Natursteine, Sitzelemente



Sitzschalen mit Lehne

